


**Legende:**

**Hydromorphologische Maßnahmen**

- BY 72-1** Gewässerprofil naturnah umgestalten
- BY 71** Maßnahmen zur Habitatverbesserung im vorhandenen Profil (Strukturmaßnahmen)

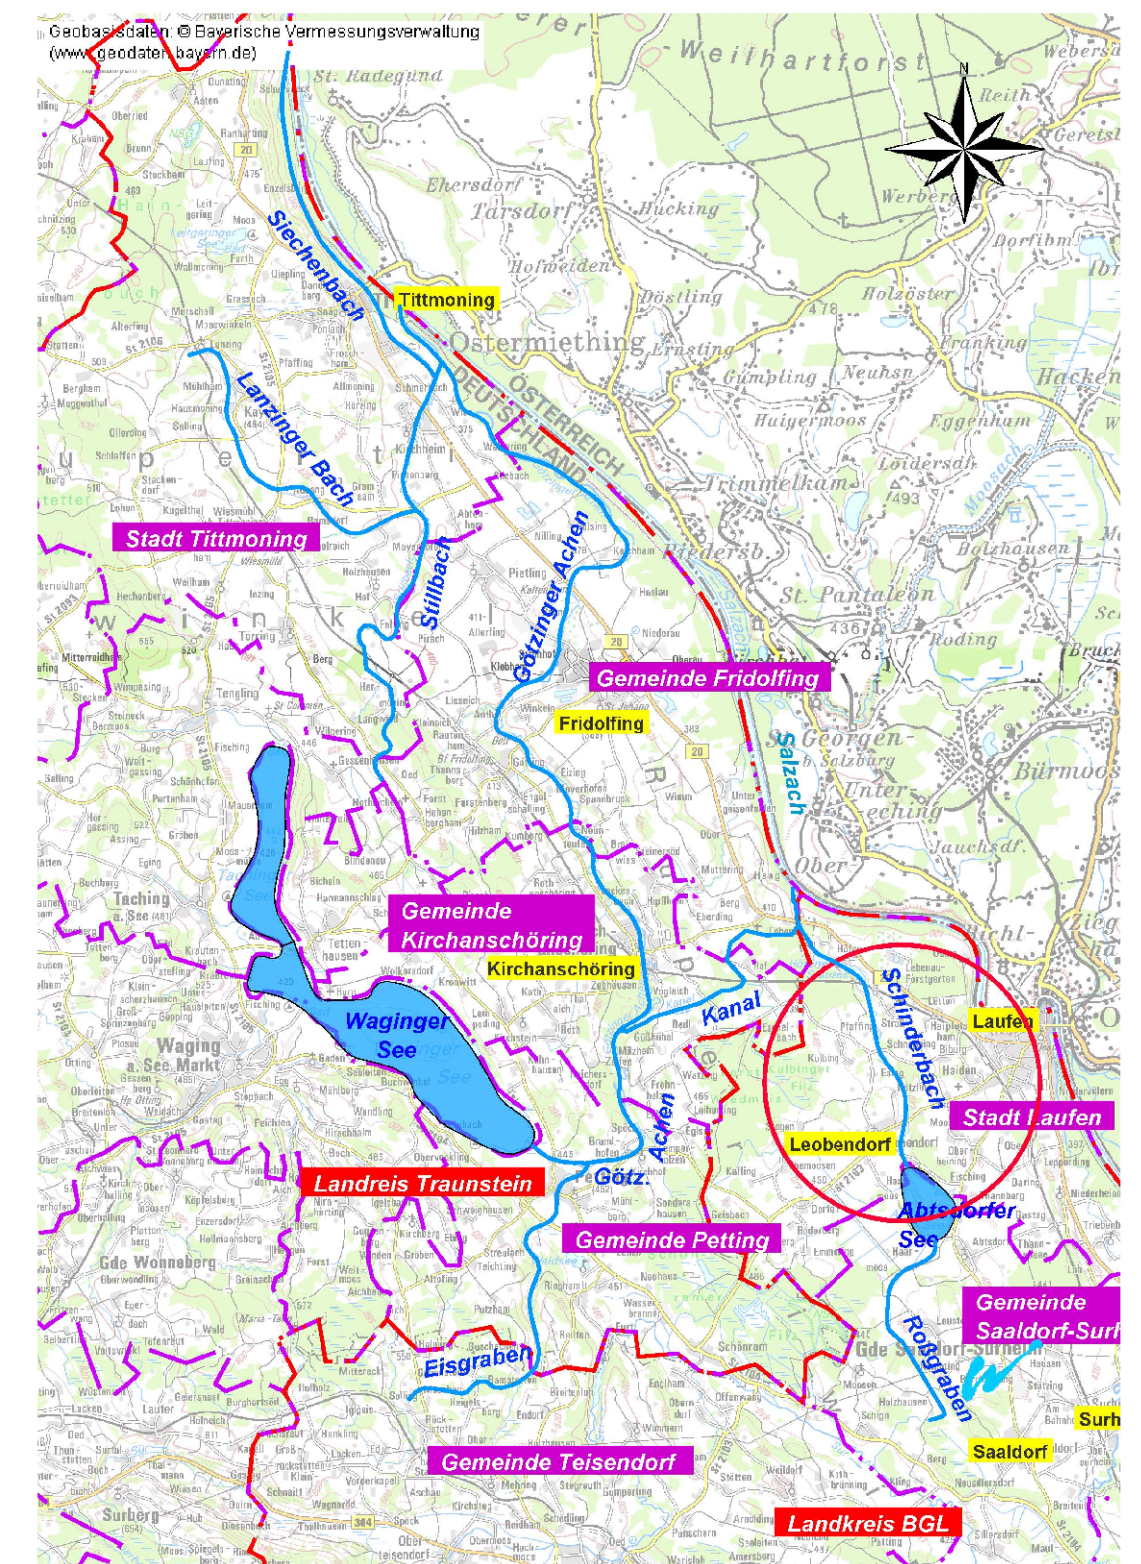

**FKW 1\_F619 Götzing Achen Gew II Ordnung**

Eisgraben (Götzing Achen), Götzing Achen, Kanal der Götzing Achen, Stillbach, Lanzinger Bach, Siechenbach, Roßgraben, Schinderbach (Salzach)  
Umsetzungskonzept Hydromorphologie  
Zeitraum: 2016 - 2021



Vorhaben: <b>Umsetzung der Wasserrahmenrichtlinien</b>		Anlage: 2
1_F619: Eisgraben (Götzing Achen), Götzing Achen, Kanal der Götzing Achen, Stillbach, Lanzinger Bach, Siechenbach, Roßgraben, Schinderbach		Plan-Nr.: 2
Vorhabensträger: Freistaat Bayern		Dateiname: U\F6_BSG_B2\WRRL\UK_2016_2021_UK_2016-21-Planer\Götzinger_Achen
Landkreis: Berchtesgadener Land		Ausgabe vom:
Gemeinde: Stadt Laufen - Leobendorf		Ersatz für:
Vorhabenskennezeichen (Bay/FS):		Ursprung:
Maßstab: 1 : 5 000	<b>Lageplan</b> <b>Maßnahmen am Schinderbach</b>	
Entwurfsverfasser: Wasserwirtschaftsamt Traunstein		
30.07.2015	Hermannsdorfer, TAR	entw. Juli 2015 WWA TS
	Unterschrift Entwurfsverfasser	gez. Juli 2015 Kühnhauser
30.07.2015	Rath, Ltd.BD	gepf. Juli 2015 Hermannsdorfer
	Unterschrift Vorhabensträger	